## PIANTA LOCALE ARGANO

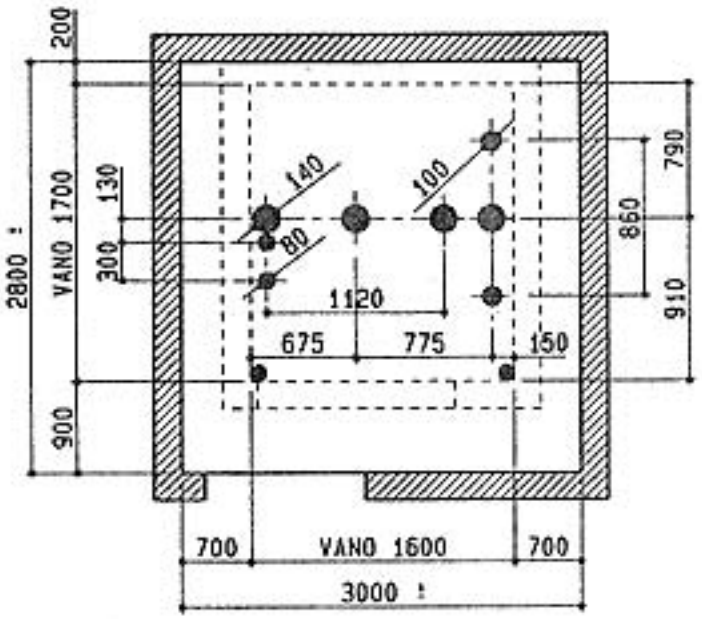


## SEZIONE ALZATO

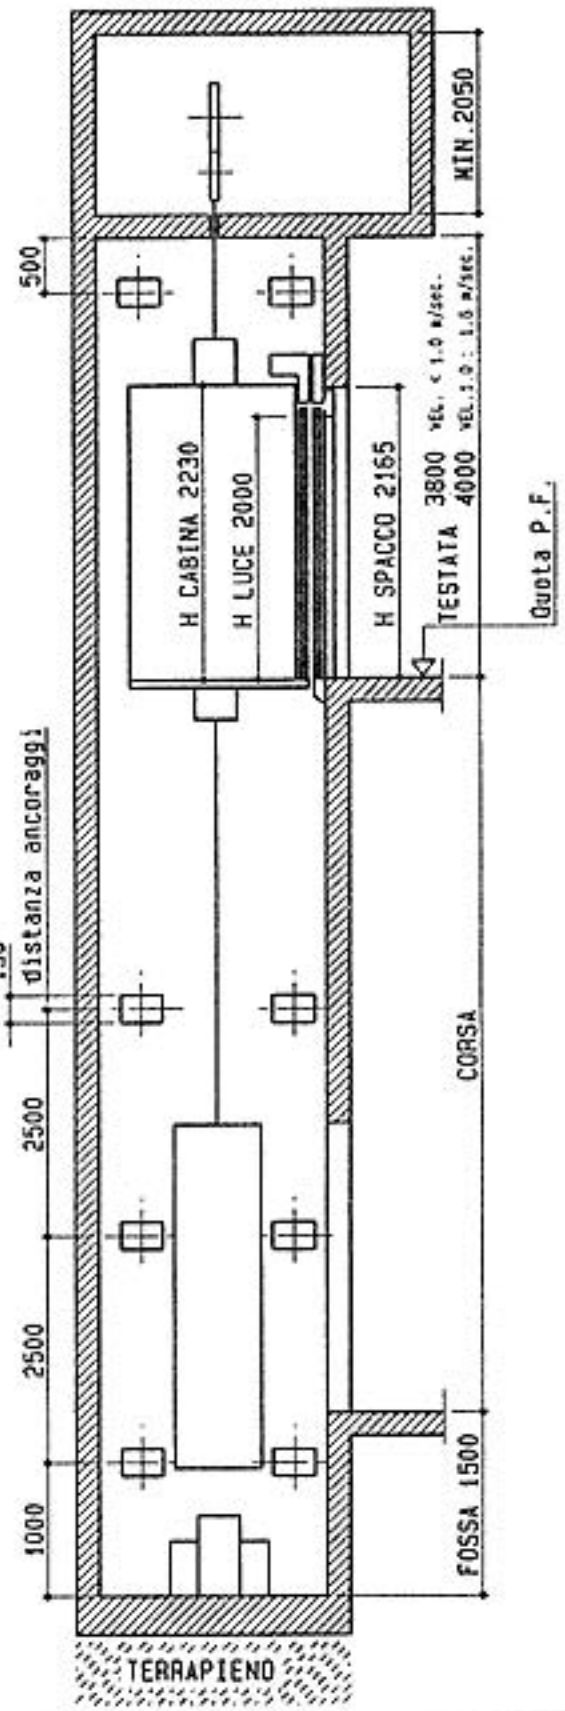


## PIANTA VANO CORSA

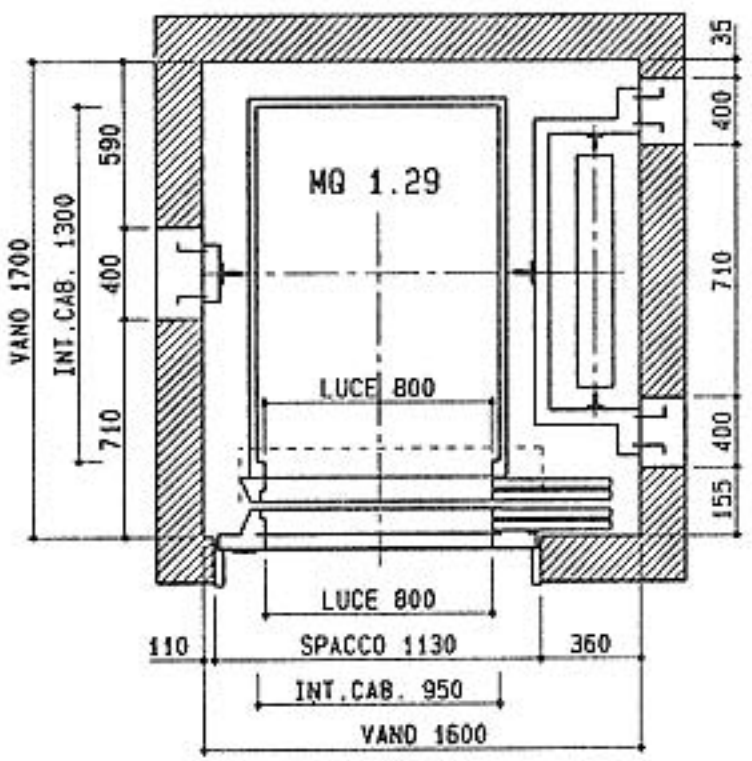


NB: QUOTE RIFERITE AL FINITO

AL RUSTICO PREVEDERE ALMENO 50 mm
IN PIU' PER EVENTUALI FUORIPIOMBO

PREVEDERE FORI PONTEGGI 150 X 150

| | | | |
|---|---|---|---|
| Portata : | 500 | Kg. | Fermate : |
| Capienza : | 6 | Pers. | Servizi : |
| Velocita`: | | m/sec. | |

RiMA
ASCENSORI-MONTACARICHI
IMPIANTI OLEODINAMICI
SCALE E TAPPETI MOBILI

# DISPOSIZIONE DI MASSIMA PER ASCENSORE TRADIZIONALE

RISPONDENTE ALLA LEGGE n°.13 DEL 9 GENNAIO 1989.

NUOVI EDIFICI RESIDENZIALI DI EDILIZIA PRIVATA e/o PUBBLICA CONVENZIONATA.

DIS. IT 200