




### PIANTA LOCALE ARGANO

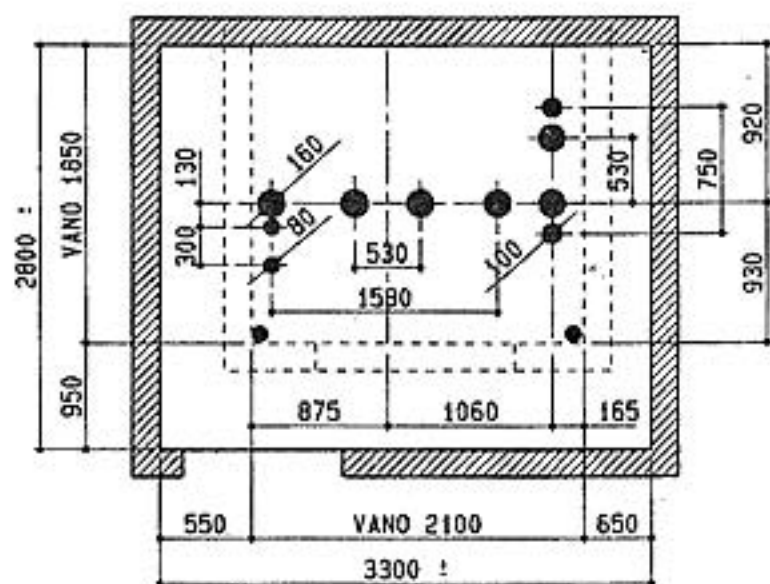

### SEZIONE ALZATO

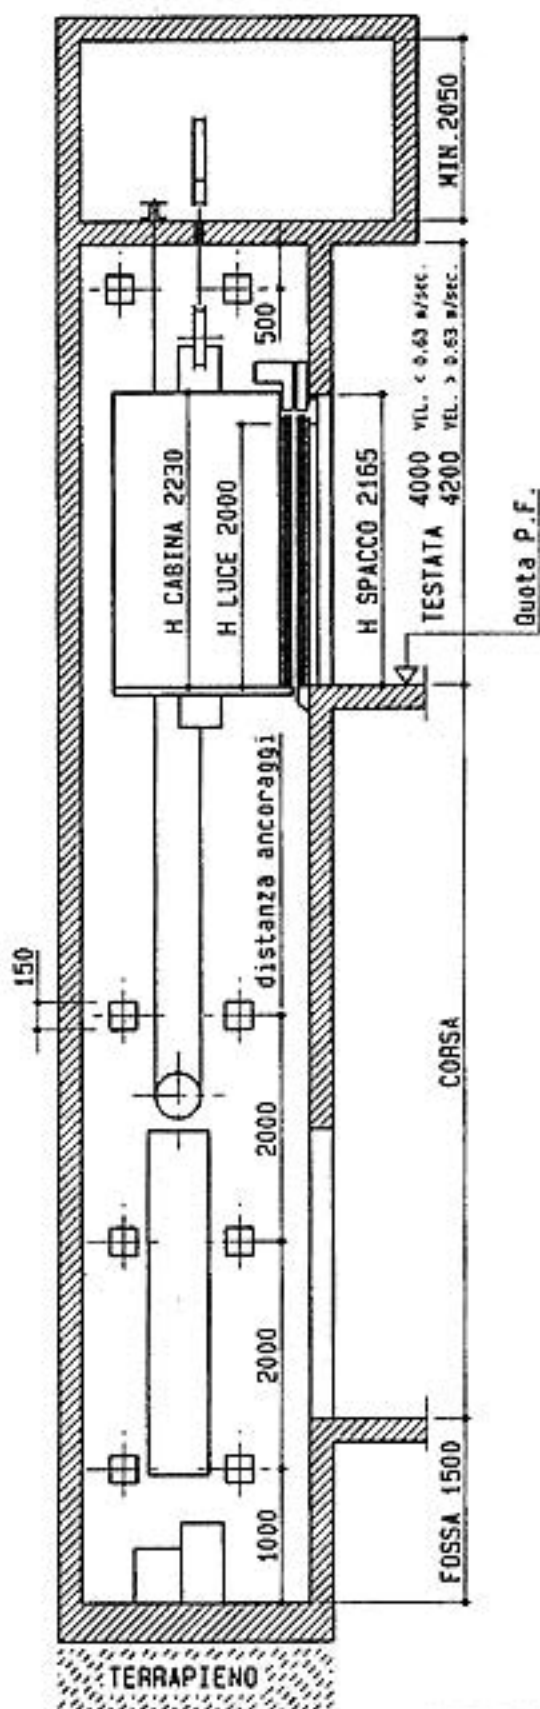

### PIANTA VANO CORSA

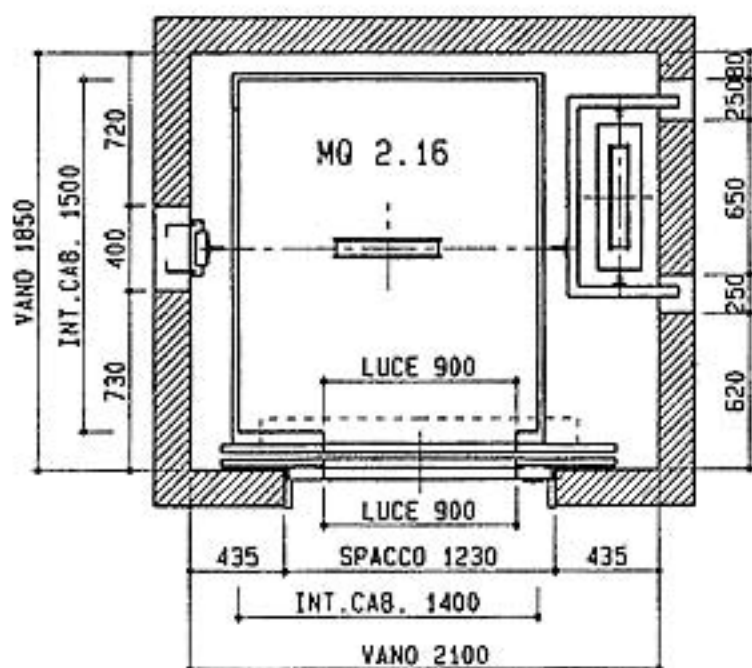

NB: QUOTE RIFERITE AL FINITO

AL RUSTICO PREVEDERE ALMENO 50 mm  
IN PIU' PER EVENTUALI FUORIPOMBO

PREVEDERE FORI PONTEGGI 150 X 150

Portata :	890 Kg.	Fermate :	
Capienza :	11 Pers.	Servizi :	
Velocita' :	m/sec.		

# RiMA

ASCENSORI - MONTACARICHI  
IMPIANTI OLEODINAMICI  
SCALE E TAPPETI MOBILI

DISPOSIZIONE DI MASSIMA PER ASCENSORE TRADIZIONALE

RISPONDENTE AL D.P.R. 503 DEL 24 LUGLIO 1996

STRUTTURE PUBBLICHE DI CARATTERE COLLETTIVO-SOCIALE OIS. IT 502